




WOONOPPERVLAKTE: 123,68 m²
 BUITENRUIMTE: 14,54 m²

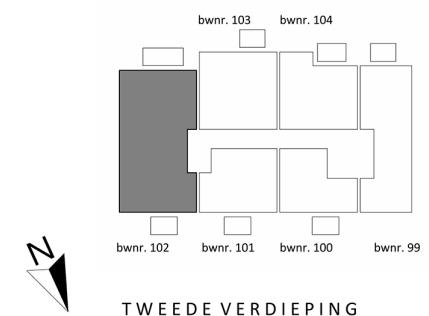


MAATVOERING IS NIET GESCHIKT VOOR
 OPDRACHT AAN DERDEN




1:50

Blok F - bouwnummer - 102A

1673

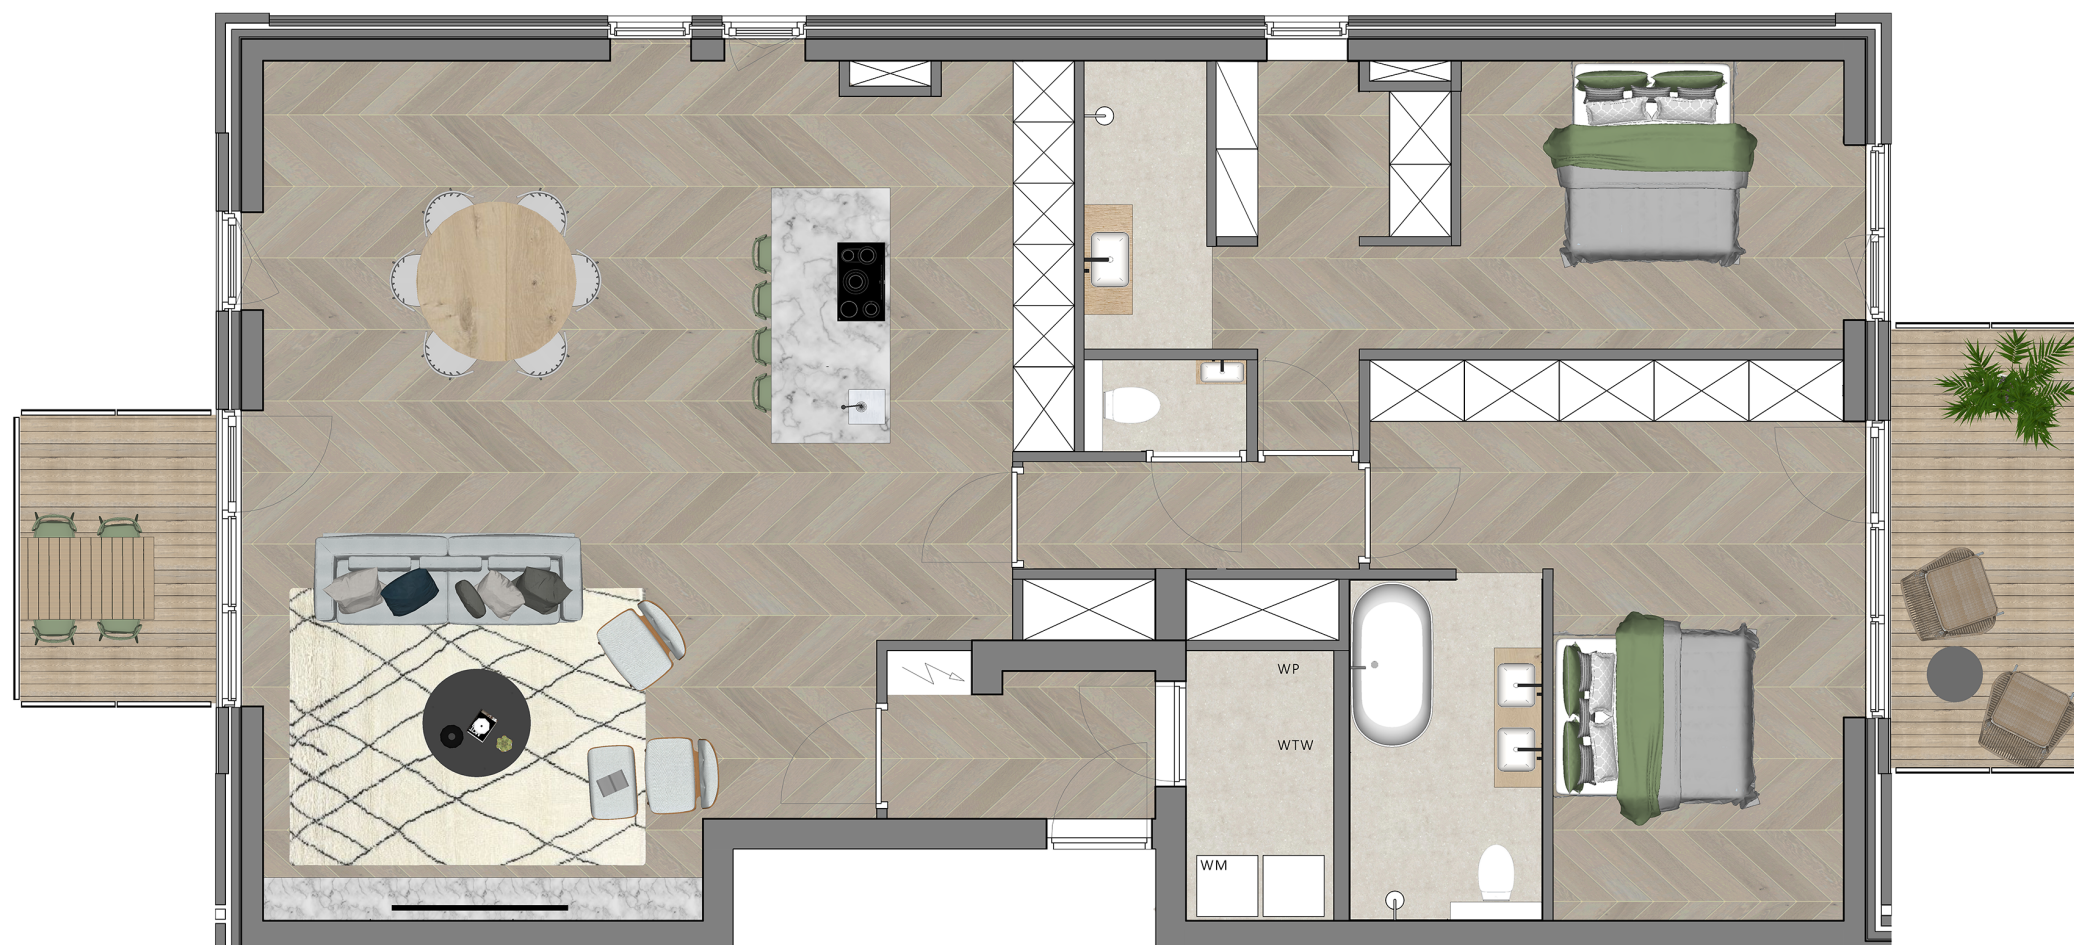

WOONOPPERVLAKTE: 123,68 m²
 BUITENRUIMTE: 14,54 m²

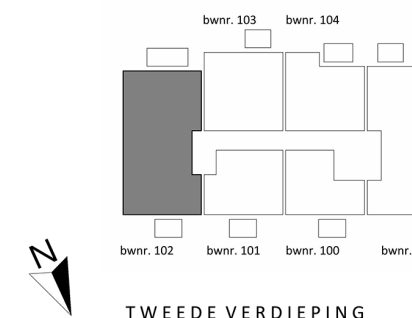

MAATVOERING IS NIET GESCHIKT VOOR
 OPDRACHT AAN DERDEN



1:50

Blok F - bouwnummer - 102B

1673