


Renvooi elektra

	enkele wandcontactdoos met randaarde	mg	magnetron / oven
	dubbele wandcontactdoos hor. met randaarde	cai	radio / televisie
	dubbele wandcontactdoos ver. met randaarde	ic	intercom
	aansluitpunt bedraad	kk	koelkast
	aansluitpunt loos	kg	keukengroep
	centraaldoos	kt	kooktoestel (t.b.v. elektrich koken)
	wand lichteansluitpunt	wp	warmtepomp
	enkele schakelaar	wtw	warmte terugwin installatie
	serie schakelaar	wa	wasautomaat
	wissel schakelaar	wd	wasdroger
	Thermostaat	vv	vloer verwarming
	beldrukker	ALGEMEEN:	
	rookmelder	-elektra uitvoeren conform NEN1010	
	data	montagehoogten t.o.v. bovenkant dekvloer:	
	recirculatiekap	(tenzij anders vermeld)	
	elektrische radiator	- wandcontactdozen	300+
		- schakelaars	1050+
		- aansluitpunten d+cai	300+

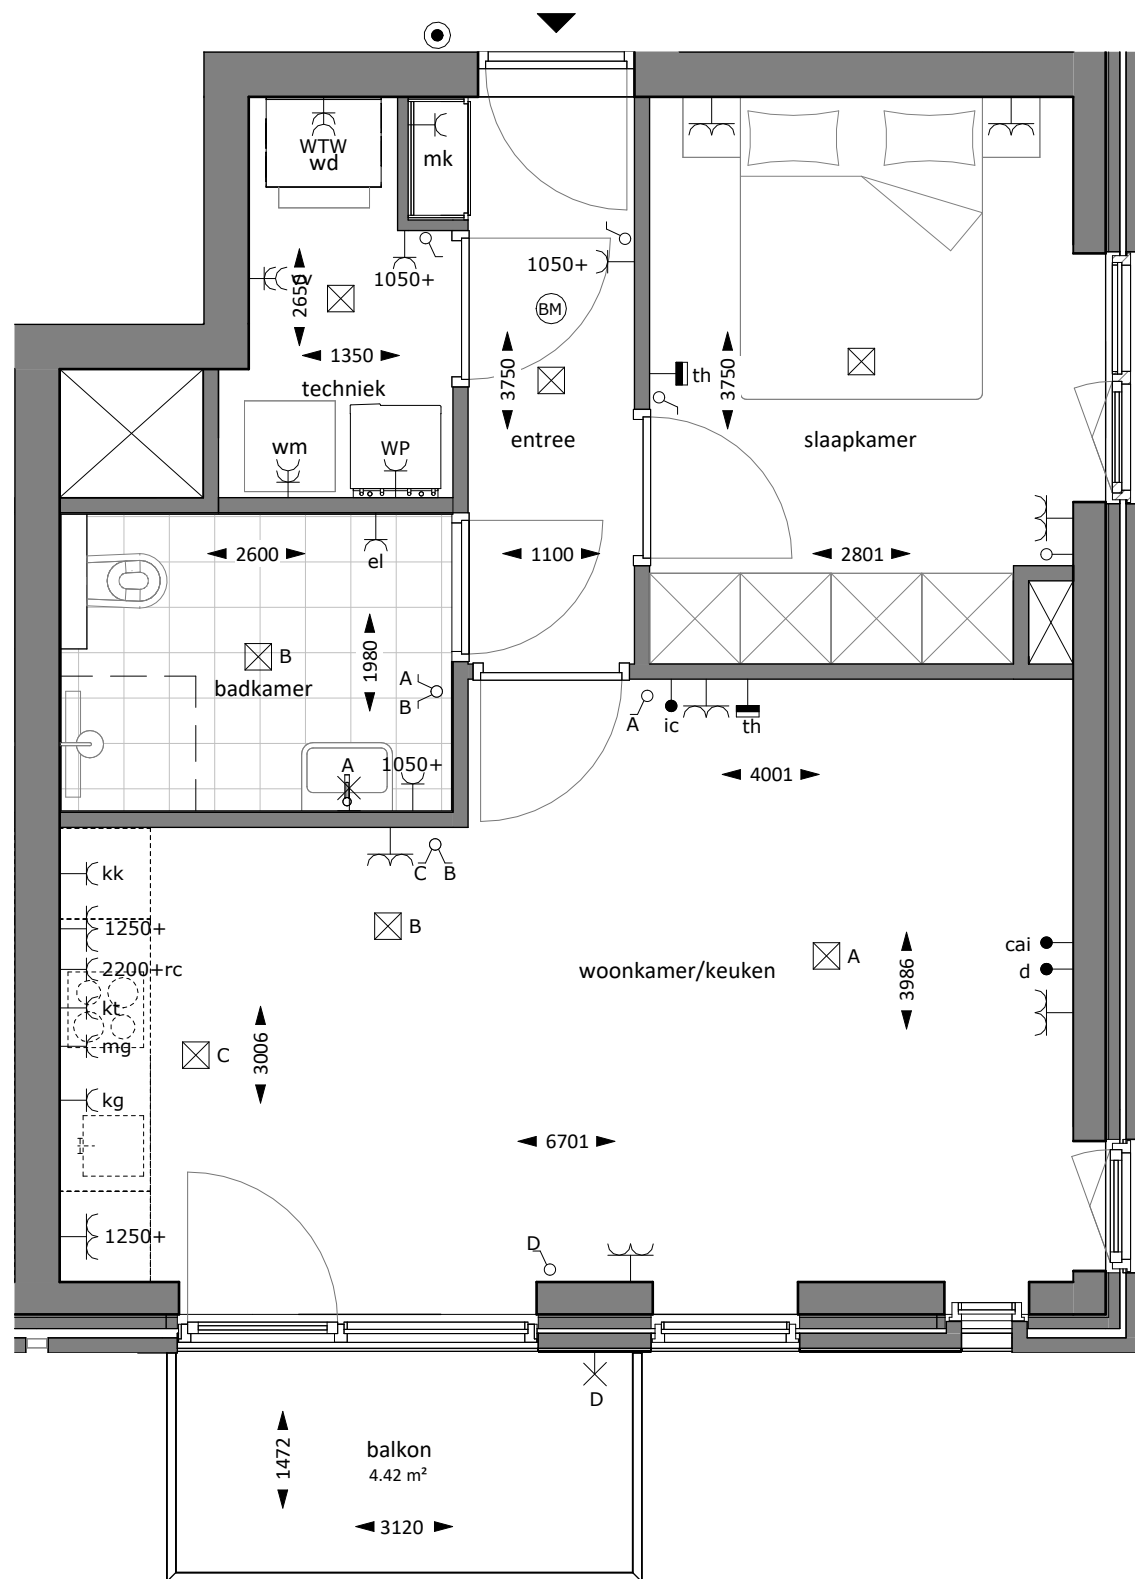

gebruiksoppervlakte: 49.07m²
buitenruimte: 4.42m²



EERSTE VERDIEPING



MAATVOERING IS NIET GESCHIKT VOOR
OPDRACHT AAN DERDEN



A3
1:50