




3e VERDIEPING

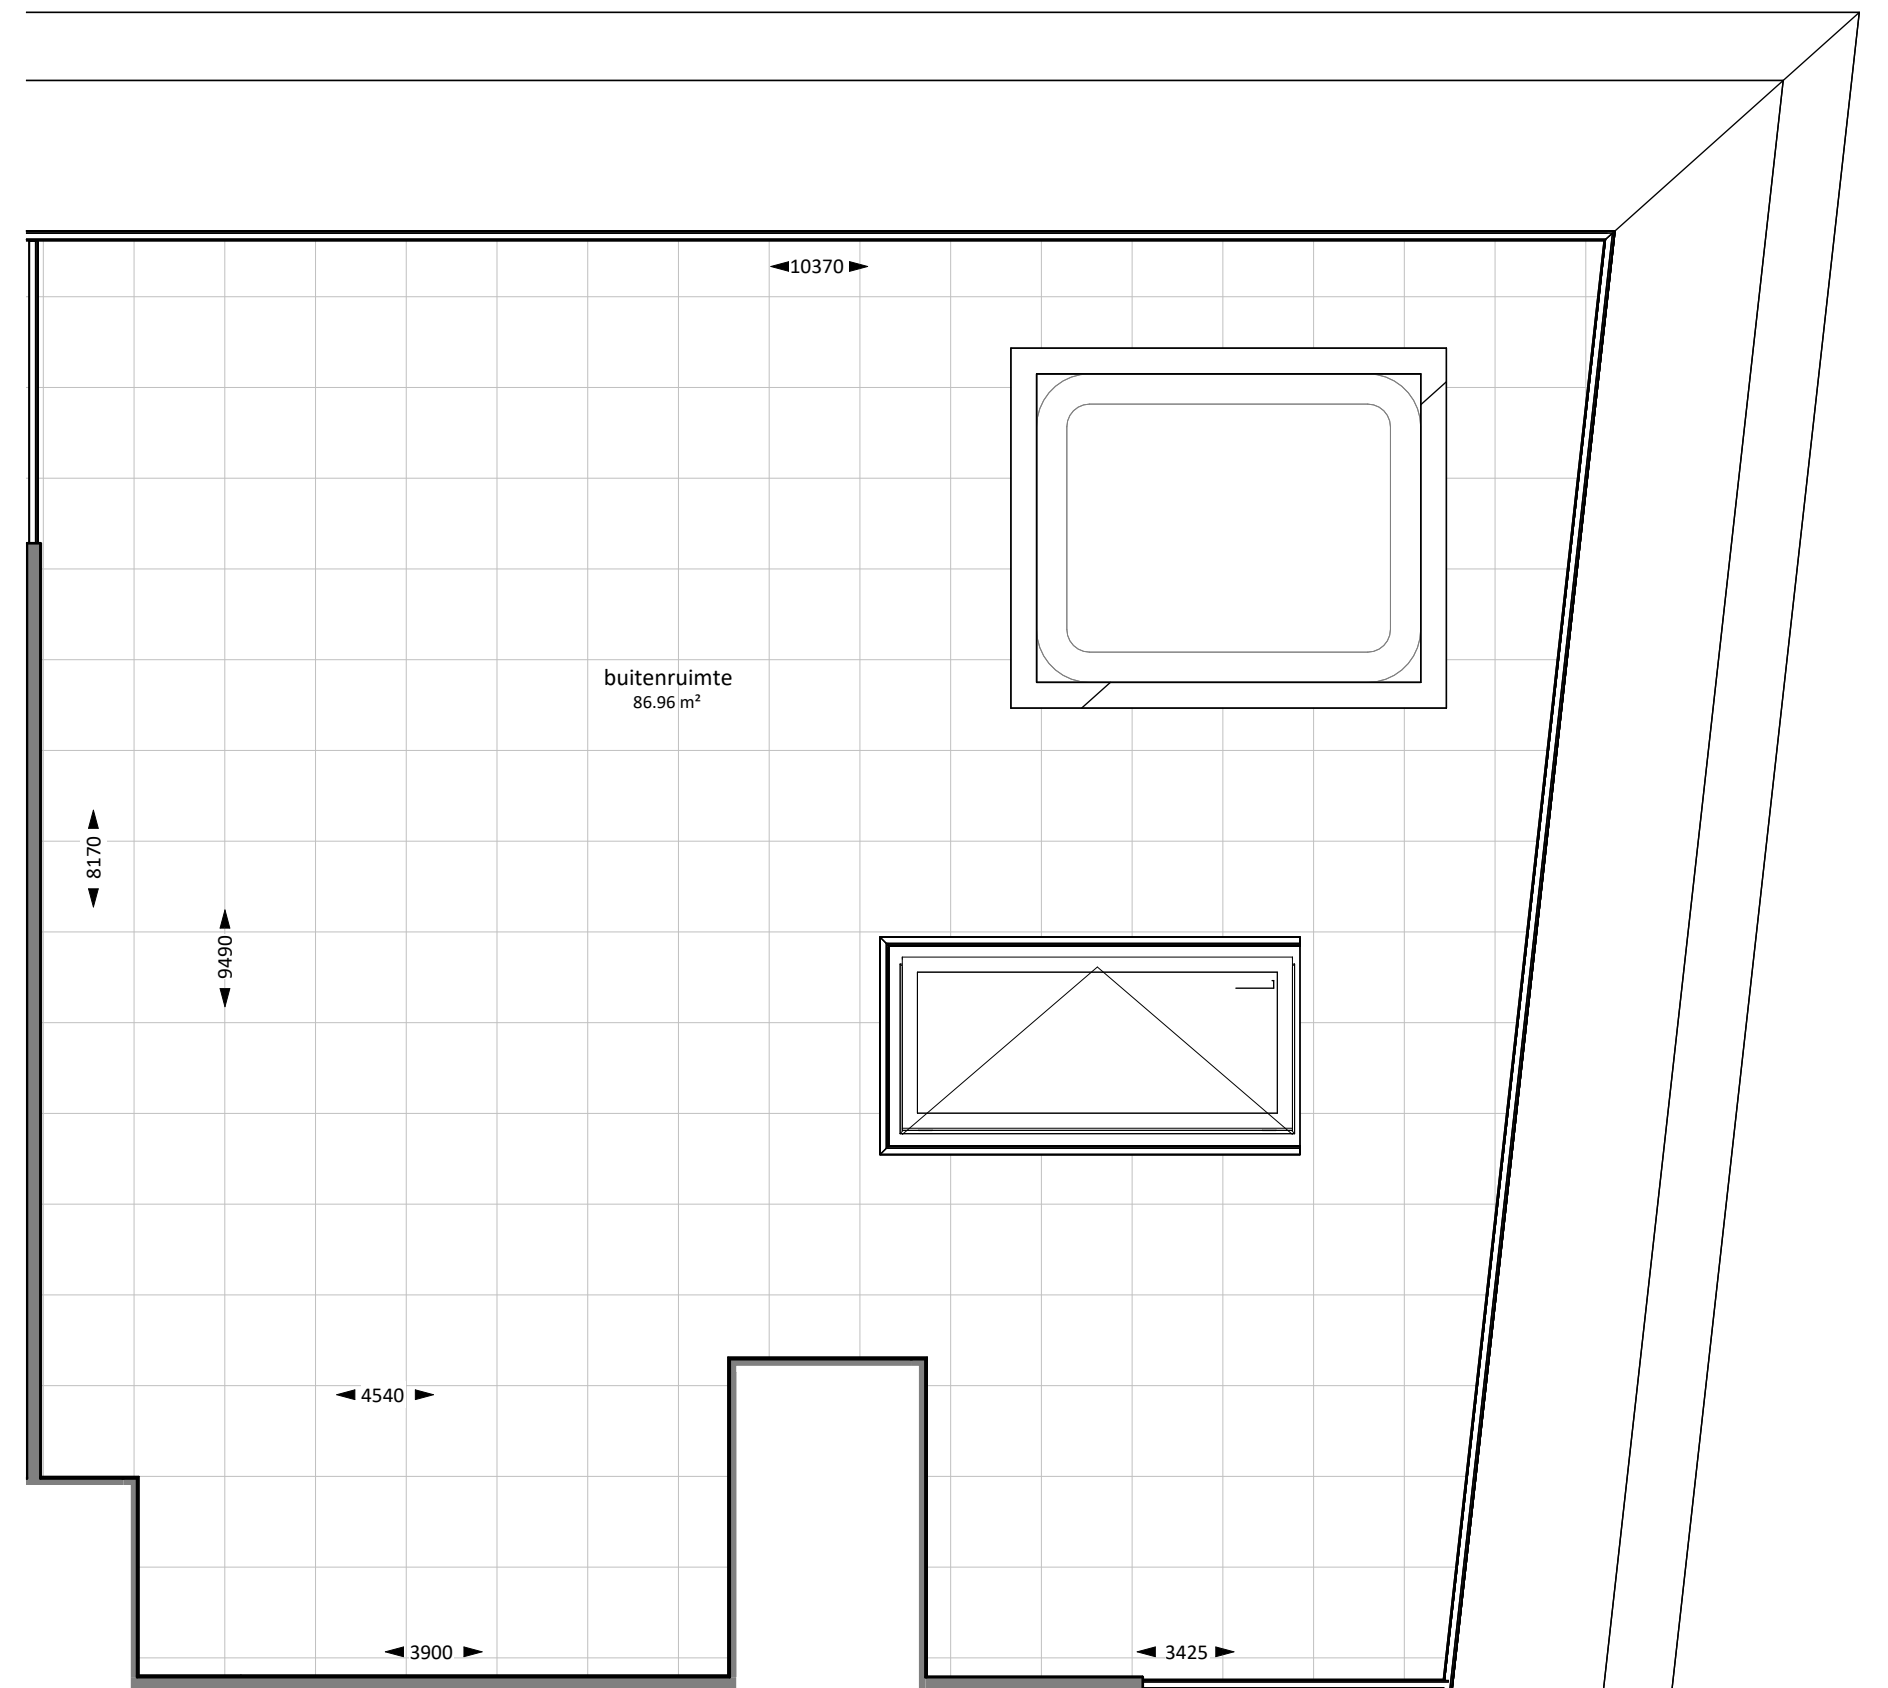


4e VERDIEPING

Renvooi elektra

- | | | | |
|--|--|-----|---------------------------------------|
| | enkele wandcontactdoos met randaarde | mg | magnetron / oven |
| | dubbele wandcontactdoos hor. met randaarde | cai | radio / televisie |
| | dubbele wandcontactdoos ver. met randaarde | ic | intercom |
| | aansluitpunt bedraad | kk | koelkast |
| | aansluitpunt loos | kg | keukengroep |
| | centraaldoos | kt | kooktoestel (t.b.v. elektrisch koken) |
| | wand lichteansluitpunt | wp | warmtepomp |
| | enkele schakelaar | wtw | warmte terugwin installatie |
| | serie schakelaar | wa | wasautomaat |
| | serie schakelaar | wd | wasdroger |
| | wissel schakelaar | vv | vloer verwarming |
| | Thermostaat | | |
| | bedrukker | | |
| | rookmelder | | |
| | data | | |
| | recirculatiekap | | |
| | elektrische radiator | | |

gebruiksoppervlakte: 108.32m²
buitenruimte: 100.47m²

- | | |
|---|------------------|
| wa | wasautomaat |
| wd | wasdroger |
| vv | vloer verwarming |
| ALGEMEEN: | |
| -elektra uitvoeren conform NEN1010 | |
| montagehoogten t.o.v. bovenkant dekvloer: | |
| (tenzij anders vermeld) | |
| - wandcontactdozen | 300+ |
| - schakelaars | 1050+ |
| - aansluitpunten d+cai | 300+ |

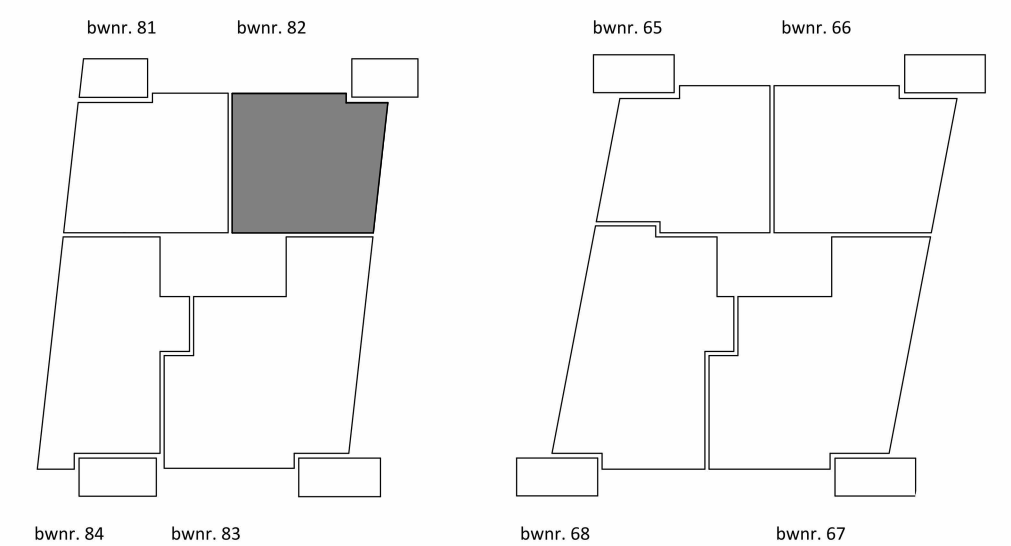

DERDE VERDIEPING



MAATVOERING IS NIET GESCHIKT VOOR
OPDRACHT AAN DERDEN



1:50

