

BEGANE GROND

gebruiksoppervlakte: 139.16m²
 buitenruimte: 161.14m²

Renvooi elektra


- enkele wandcontactdoos met randaarde
- dubbele wandcontactdoos hor. met randaarde
- dubbele wandcontactdoos ver. met randaarde
- aansluitpunt bedraad
- aansluitpunt loos
- centraaldoos
- wand lichtaansluitpunt
- enkele schakelaar
- serie schakelaar
- wissel schakelaar
- th Thermostaat

- beldrukker
- rookmelder
- data
- rc recirculatiekap
- el elektrische radiator
- mg magnetron / oven
- cai radio / televisie
- ic intercom
- kg keukengroep
- kk koelkast
- kt kooktoestel (t.b.v. elektrich koken)

- wtw warmteterugwin installatie
- wp aansluitpunt warmtepomp
- wa wasautomaat
- wd wasdroger
- vv vloer verwarming

ALGEMEEN:
-elektra uitvoeren conform NEN1010

montagehoogten t.o.v. bovenkant dekplaat:
 (tenzij anders vermeld)
 - wandcontactdozen 300+
 - schakelaars 1050+
 - aansluitpunten d+cai 300+

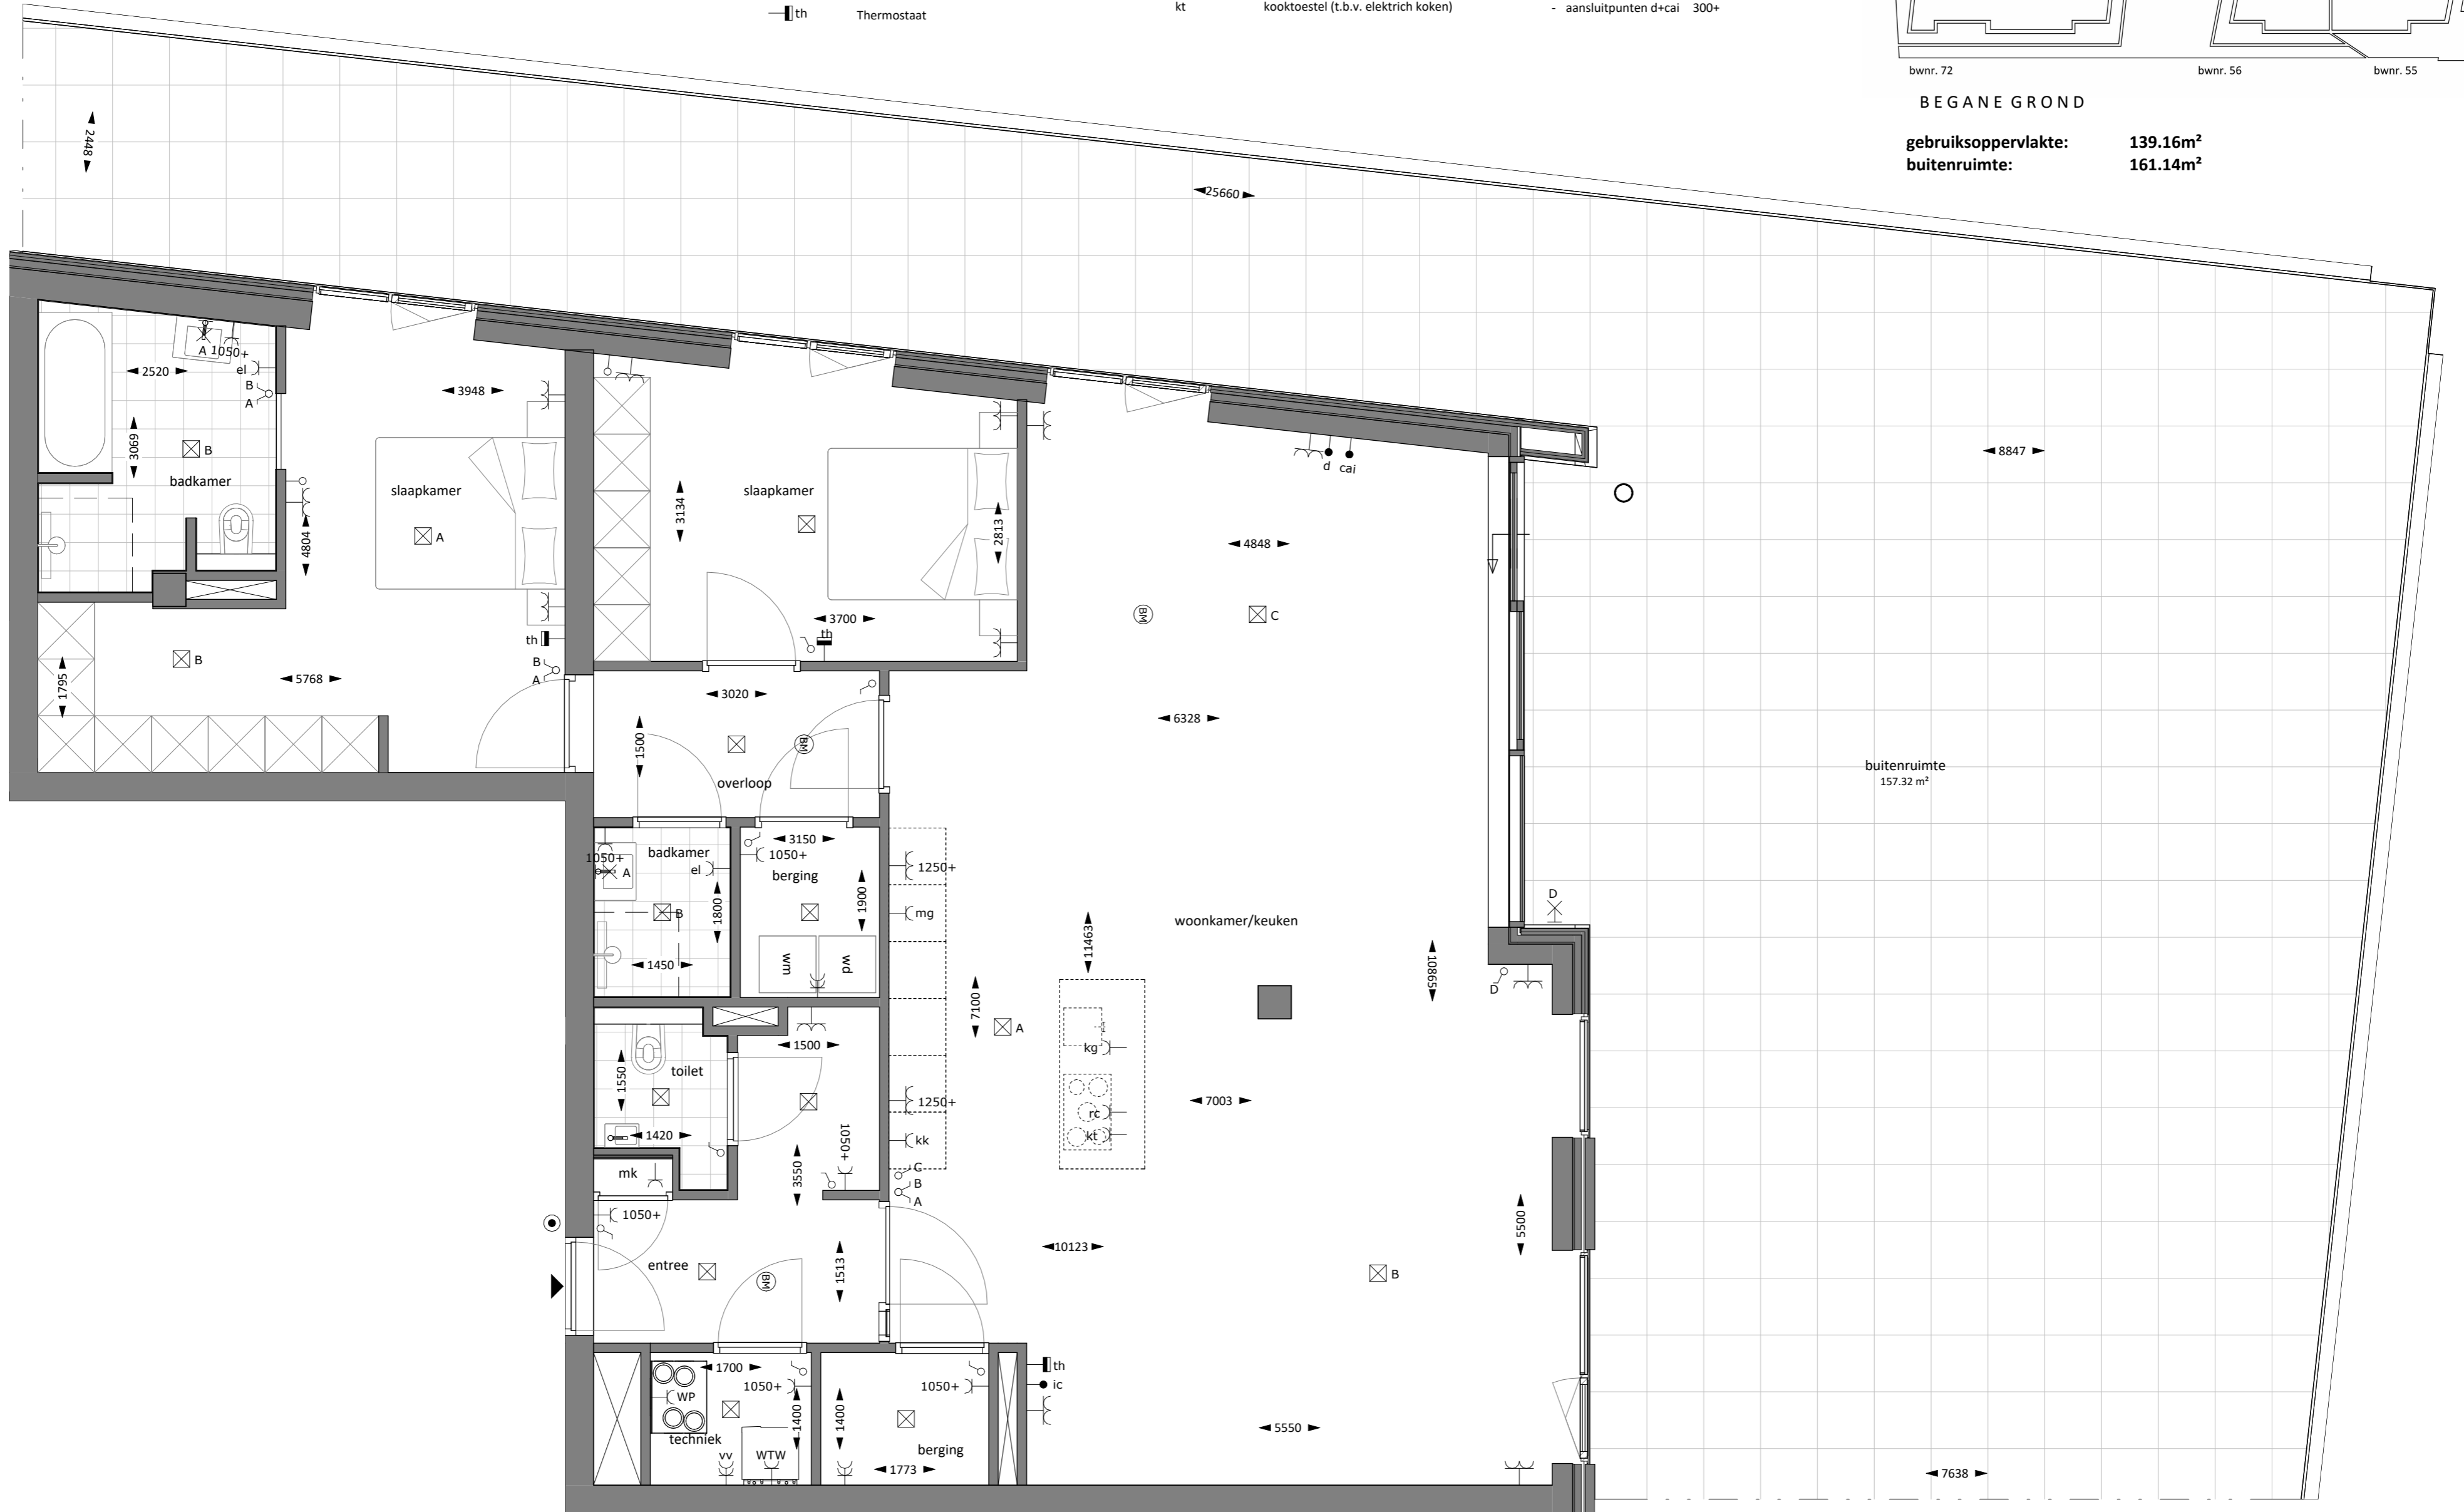

buitenruimte
157.32 m²



MAATVOERING IS NIET GESCHIKT VOOR
 OPDRACHT AAN DERDEN



A2
1:50

