



Indeling techniek ruimte onder voorbehoud.
 Techniek ruimte wordt voorzien van een vloerverdeler, plaatsing volgens nadere uitwerking.
 Inblaas- en afzuigpunten aangebracht in plafond of door wand volgens nadere uitwerking.

Renvooi elektra

	enkele wandcontactdoos met randaarde	d	data
	dubbele wandcontactdoos hor. met randaarde	rc	recirculatiekap
	dubbele wandcontactdoos ver. met randaarde	mg	magnetron / oven
	aansluitpunt bedraad	ic	intercom
	aansluitpunt loos	kk	koelkast
	wand lichtaansluitpunt	kg	keukengroep
	enkele schakelaar	kt	kooktoestel (t.b.v. elektrisch koken)
	serie schakelaar	wp	warmtepomp
	wissel schakelaar	vtw	warmte terugwin installatie
	werk schakelaar	wa	wasautomaat
	drie standen schakelaar (afzuiging)	wd	wasdroger
	radiofrequent	vv	vloer verwarming
	thermostaat		
	bedrukker		
	rookmelder		
	elektrische radiator		

ALGEMEEN:
 - elektra uitvoeren conform NEN1010
 - montagehoogten t.o.v. bovenkant dekvloer:
 (tenzij anders vermeld)
 - wandcontactdozen 300+
 - schakelaars 1050+
 - aansluitpunten 300+

gebruiksoverpvlakke: 221.41m²
buitenruimte: 126.66m²

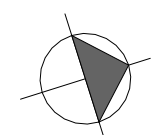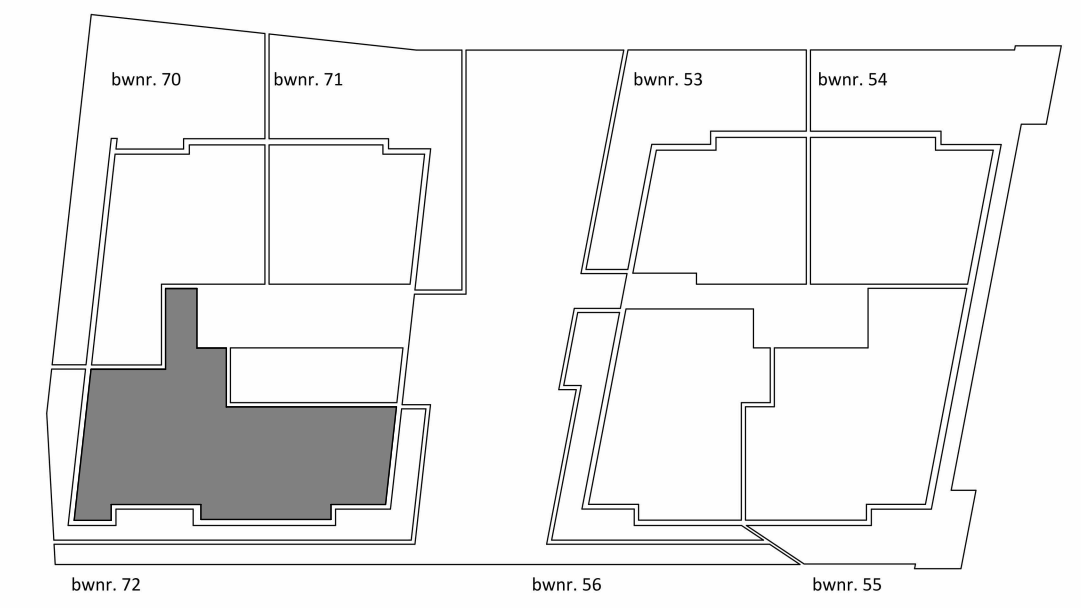


MAATVOERING IS NIET GESCHIKT VOOR
 OPDRACHT AAN DERDEN



A1
 1:50



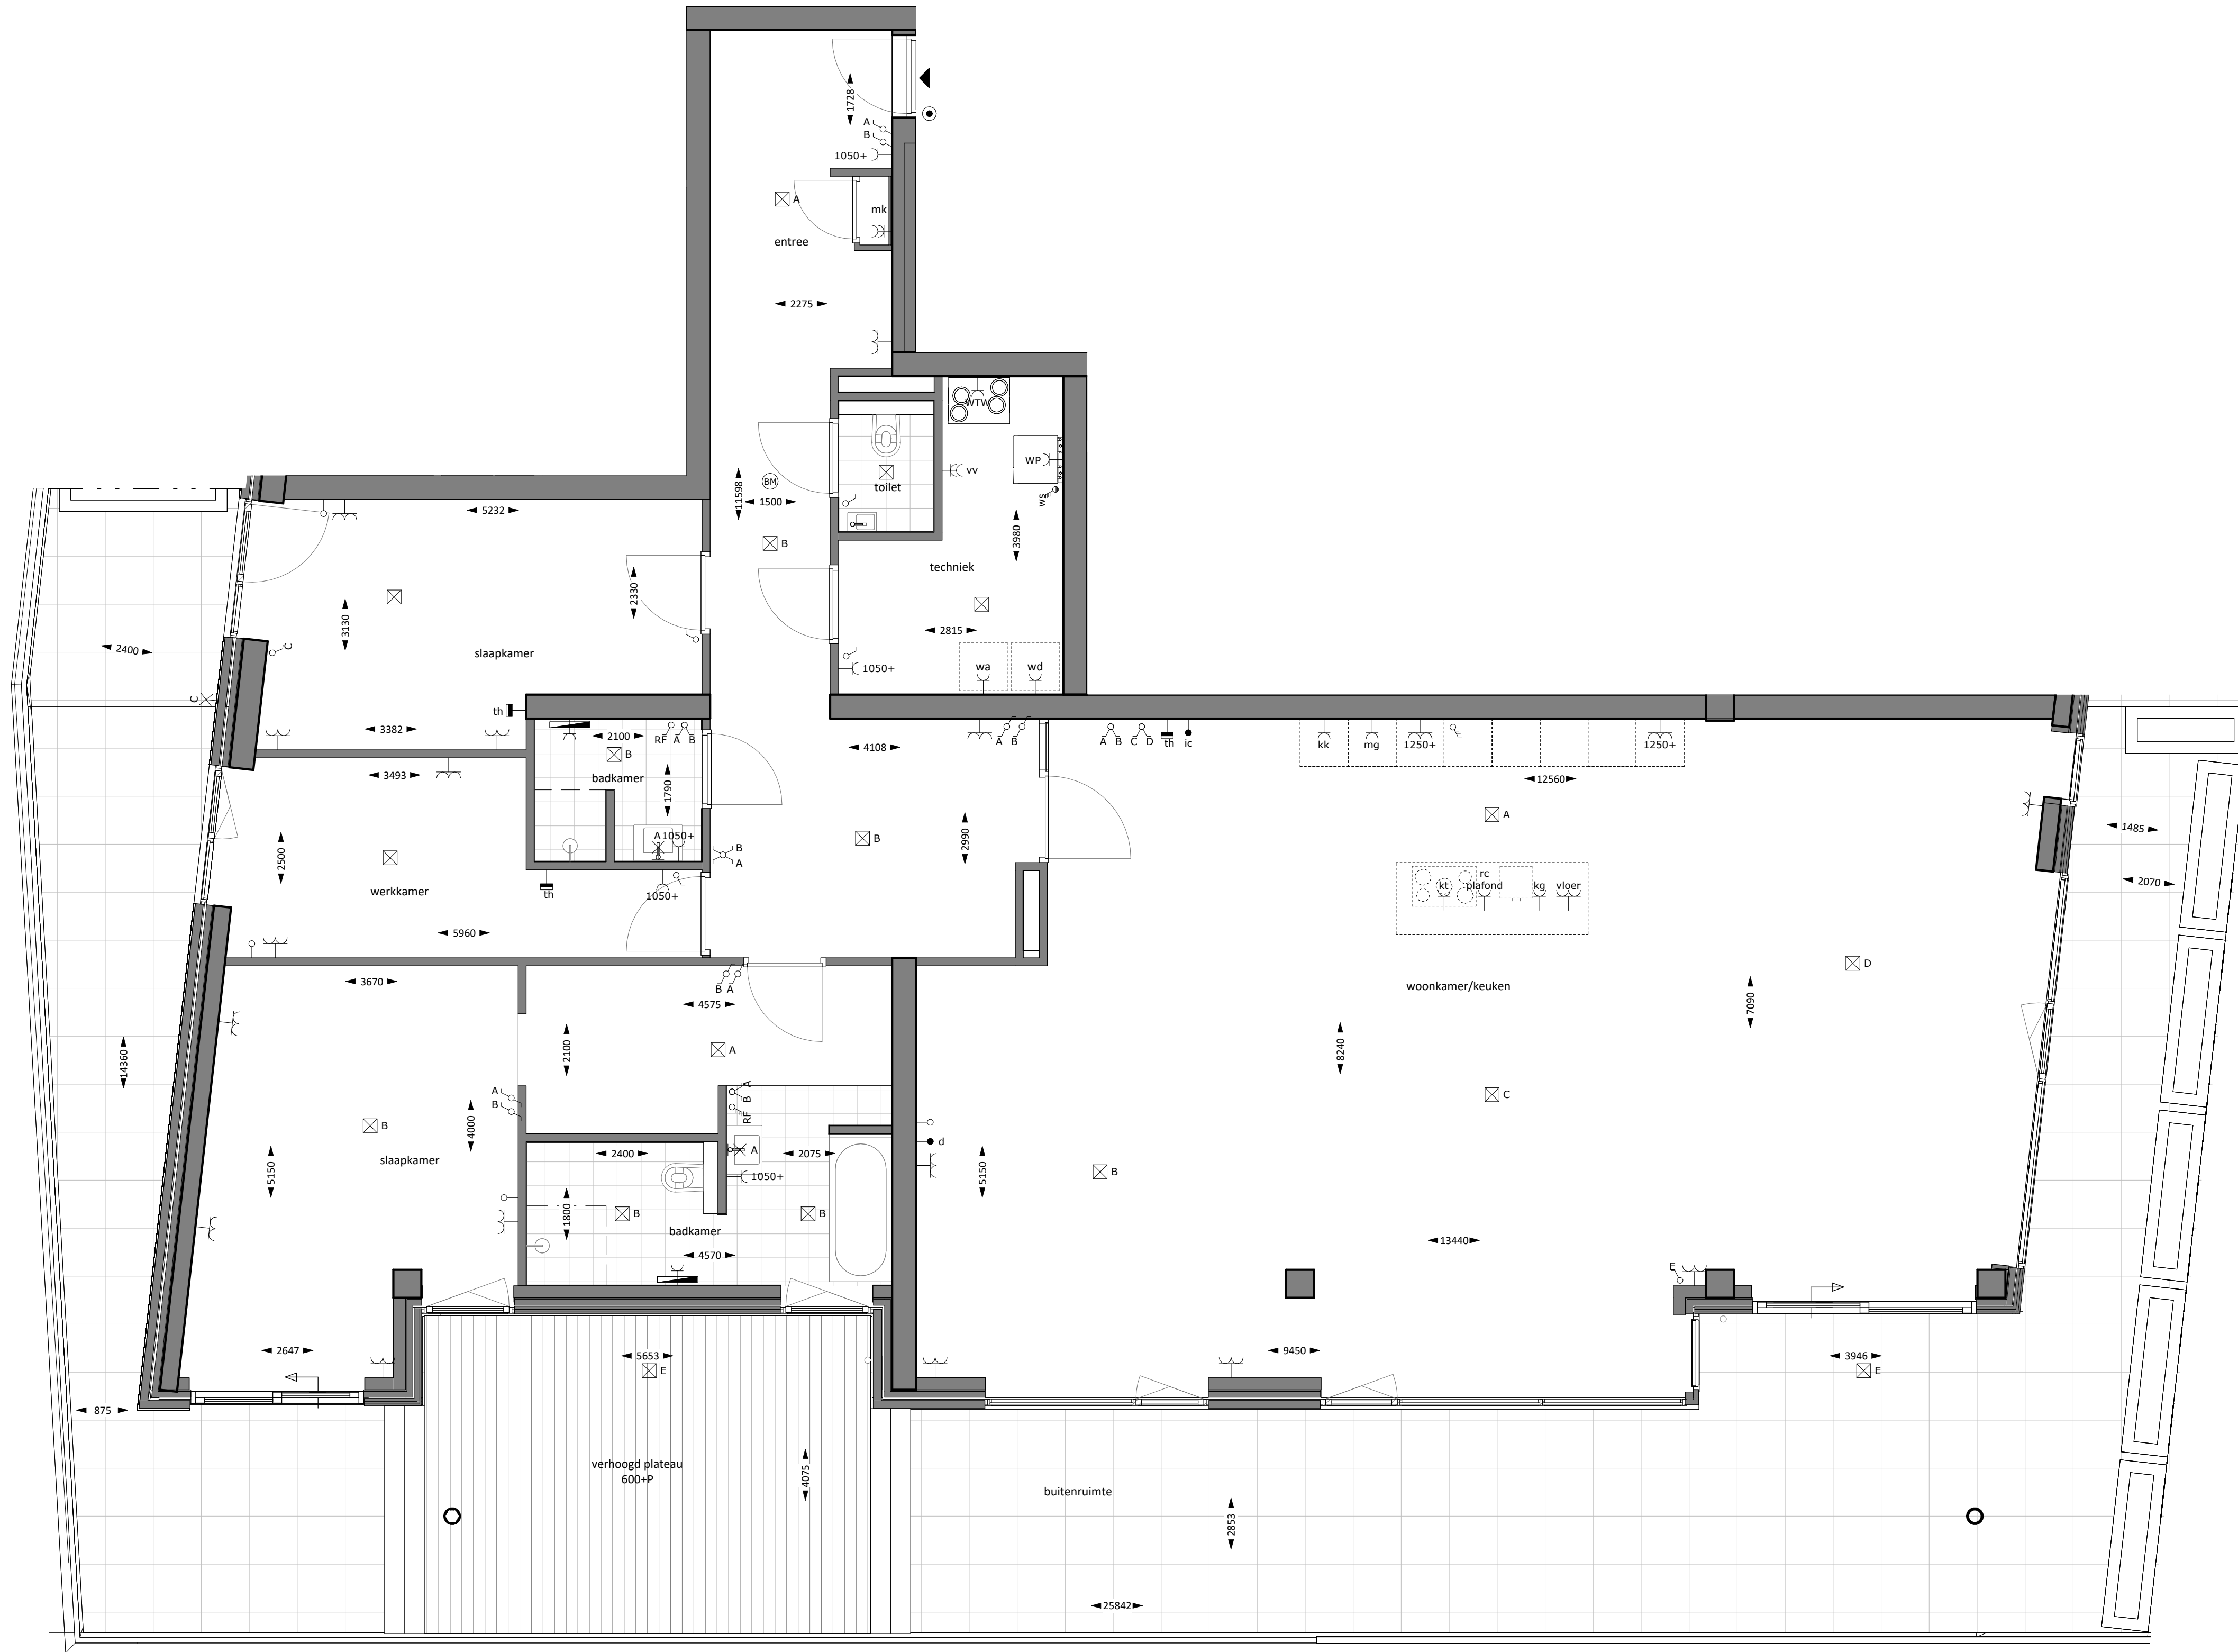

Indeling techniek ruimte onder voorbehoud.
Techniek ruimte wordt voorzien van een vloerverdeler, plaatsing volgens nadere uitwerking.
Inblaas- en afzuigpunten aangebracht in plafond of door wand volgens nadere uitwerking.


Renvooi elektra

	enkele wandcontactdoos met randaarde	d	data
	dubbele wandcontactdoos hor. met randaarde	rc	recirculatiekap
	dubbele wandcontactdoos ver. met randaarde	mg	magnetron / oven
	aansluitpunt bedraad	ic	intercom
	aansluitpunt loos	kk	koelkast
	wand lichtaansluitpunt	kg	keukengroep
	enkele schakelaar	kt	kooktoestel (t.b.v. elektrisch koken)
	serie schakelaar	wp	warmtepomp
	wissel schakelaar	vtw	warmte terugwin installatie
	werk schakelaar	wa	wasautomaat
	drie standen schakelaar (afzuiging)	wd	wasdroger
	radiofrequent	vv	vloer verwarming
	thermostaat		
	bedrukker		
	rookmelder		
	elektrische radiator		


ALGEMEEN:
- elektra uitvoeren conform NEN1010

montagehoogten t.o.v. bovenkant dekvloer:
(tenzij anders vermeld)
- wandcontactdozen 300+
- schakelaars 1050+
- aansluitpunten 300+

gebruiksoppervlakte: 221.41m²
buitenruimte: 126.66m²

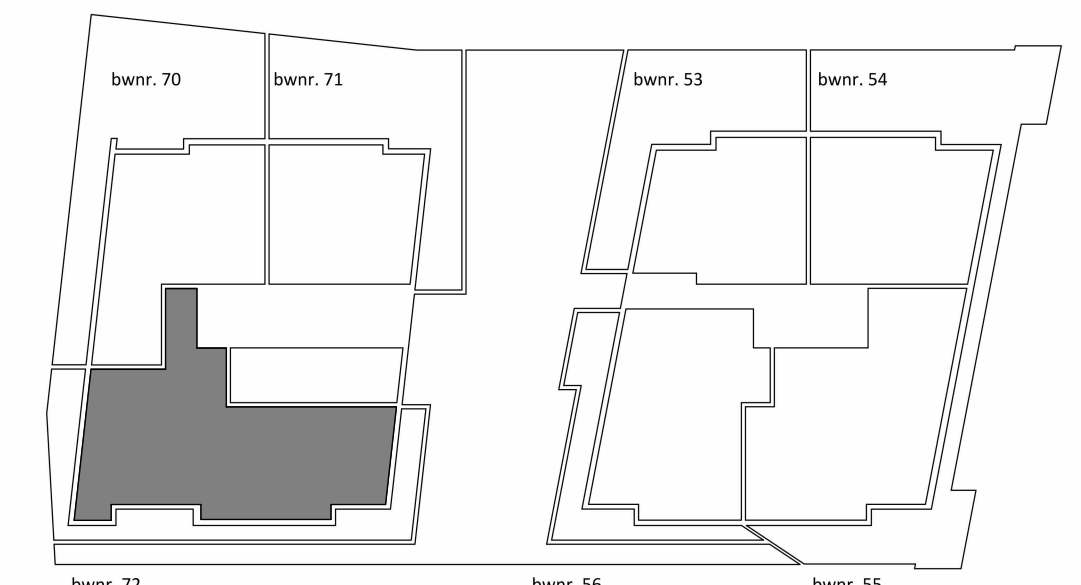

BEGANE GROND

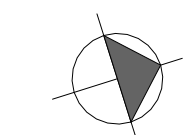

MAATVOERING IS NIET GESCHIKT VOOR
OPDRACHT AAN DERDEN

A1
1:50

Blok E - bouwnummer - 72

1673






Indeling techniek ruimte onder voorbehoud.
 Techniek ruimte wordt voorzien van een vloerverdelers, plaatsing volgens nadere uitwerking.
 Inblaas- en afzuigpunten aangebracht in plafond of door wand volgens nadere uitwerking.

Renvooi elektra


	enkele wandcontactdoos met randaarde	d	data
	dubbele wandcontactdoos hor. met randaarde	rc	recirculatiekap
	dubbele wandcontactdoos ver. met randaarde	mg	magnetron / oven
	aansluitpunt bedraad	ic	intercom
	aansluitpunt loos	kk	koelkast
	wand lichtaansluitpunt	kg	keukengroep
	enkele schakelaar	kt	kooktoestel (t.b.v. elektrisch koken)
	serie schakelaar	wp	warmtepomp
	wissel schakelaar	vtw	warmte terugwin installatie
	werk schakelaar	wa	wasautomaat
	drie standen schakelaar (afzuiging)	wd	wasdroger
	radiofrequent	vv	vloer verwarming
	thermostaat		
	bedrukker		
	rookmelder		
	elektrische radiator		

ALGEMEEN:
 - elektra uitvoeren conform NEN1010
 montagehoogten t.o.v. bovenkant dekvloer:
 (tenzij anders vermeld)
 - wandcontactdozen 300+
 - schakelaars 1050+
 - aansluitpunten 300+

gebruiksoppervlakte: 221.41m²
buitenruimte: 126.66m²

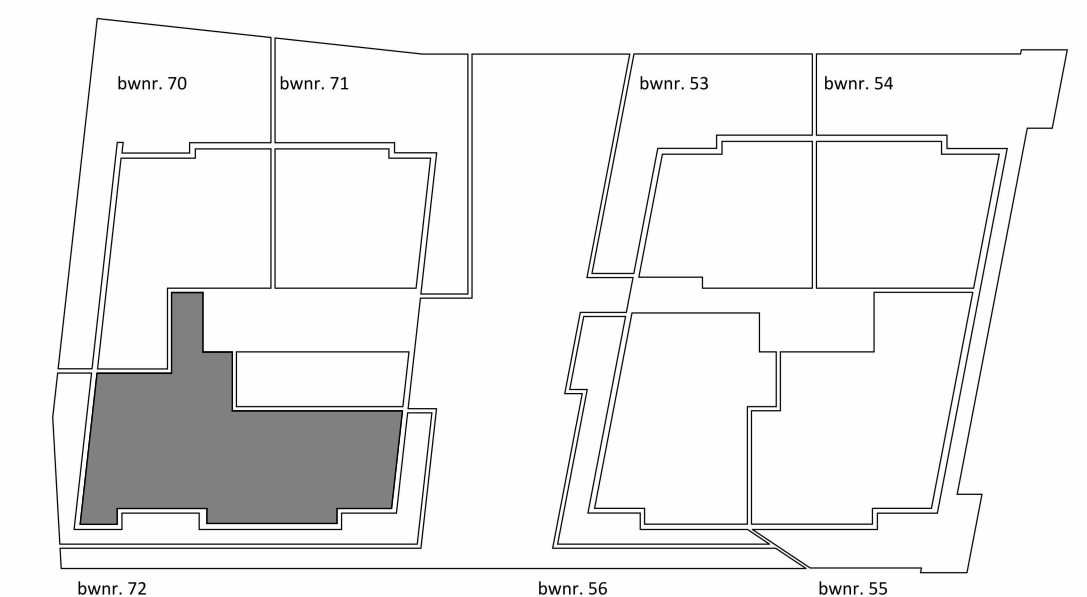

BEGANE GROND

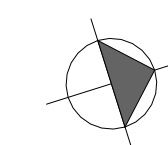

MAATVOERING IS NIET GESCHIKT VOOR
 OPDRACHT AAN DERDEN
 1m 2m 3m

A1
 1:50

Blok E - bouwnummer - 72 + WSWA

1673

