

BEGANE GROND



noordpijl situatie

MAATVOERING IS NIET GESCHIKT VOOR
OPDRACHT AAN DERDEN



Renvooi elektra

- enkele wandcontactdoos met randaarde
- dubbele wandcontactdoos hor. met randaarde
- dubbele wandcontactdoos ver. met randaarde
- aansluitpunt bedraad
- aansluitpunt loos
- centraaldoos
- wand lichtaansluitpunt
- enkele schakelaar
- serie schakelaar
- wissel schakelaar
- Thermostaat
- belddrukker
- rookmelder
- data
- recirculatiekap
- elektrische radiator


- mg magnetron / oven
- cai radio / televisie
- ic intercom
- kk koelkast
- kg keukengroep
- kt kooktoestel (t.b.v. elektrisch koken)
- wp warmtepomp
- wtw warmte terugwin installatie
- wa wasautomaat
- wd wasdroger
- vv vloer verwarming

ALGEMEEN:
-elektra uitvoeren conform NEN1010

montagehoogten t.o.v. bovenkant dekvloer:
(tenzij anders vermeld)

- wandcontactdozen 300+
- schakelaars 1050+
- aansluitpunten d+cai 300+

gebruiksoppervlakte: 221.41m²
buitenruimte: 34.13m²
verkeers/verblijfsgebied: 55.03m²

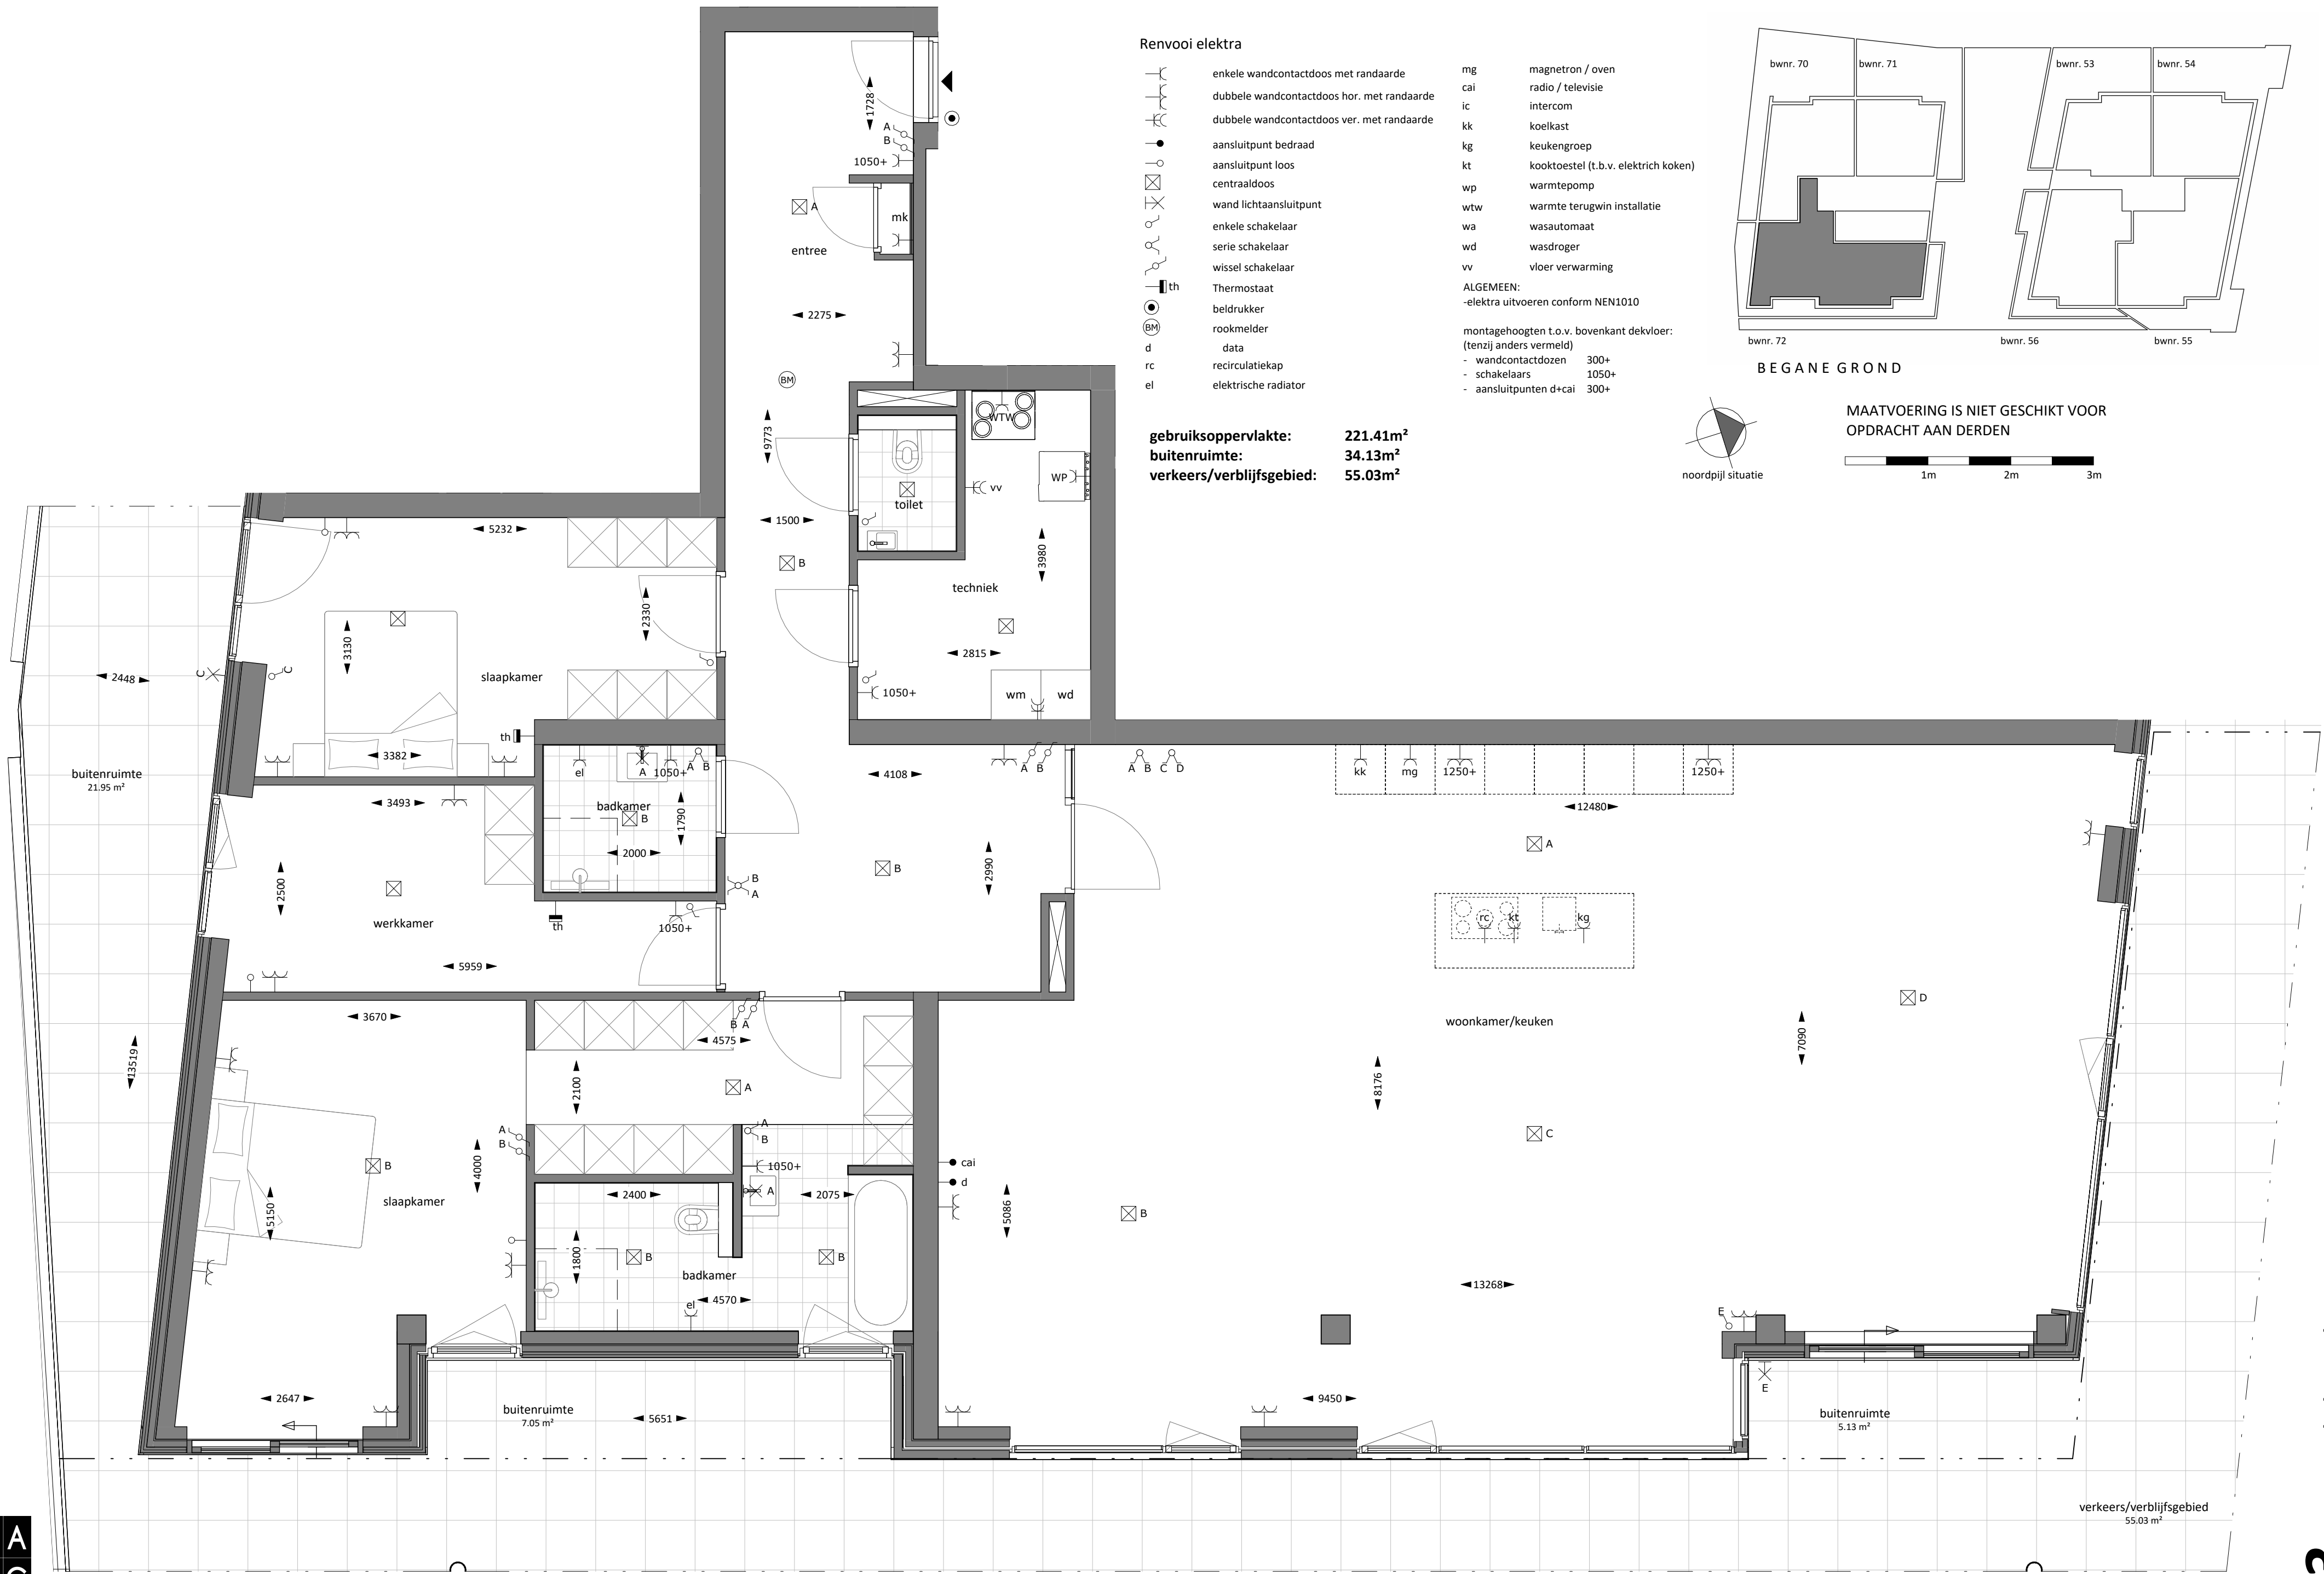

verkeers/verblijfsgebied
55.03 m²

